


# 2.OBERGESCHOSS

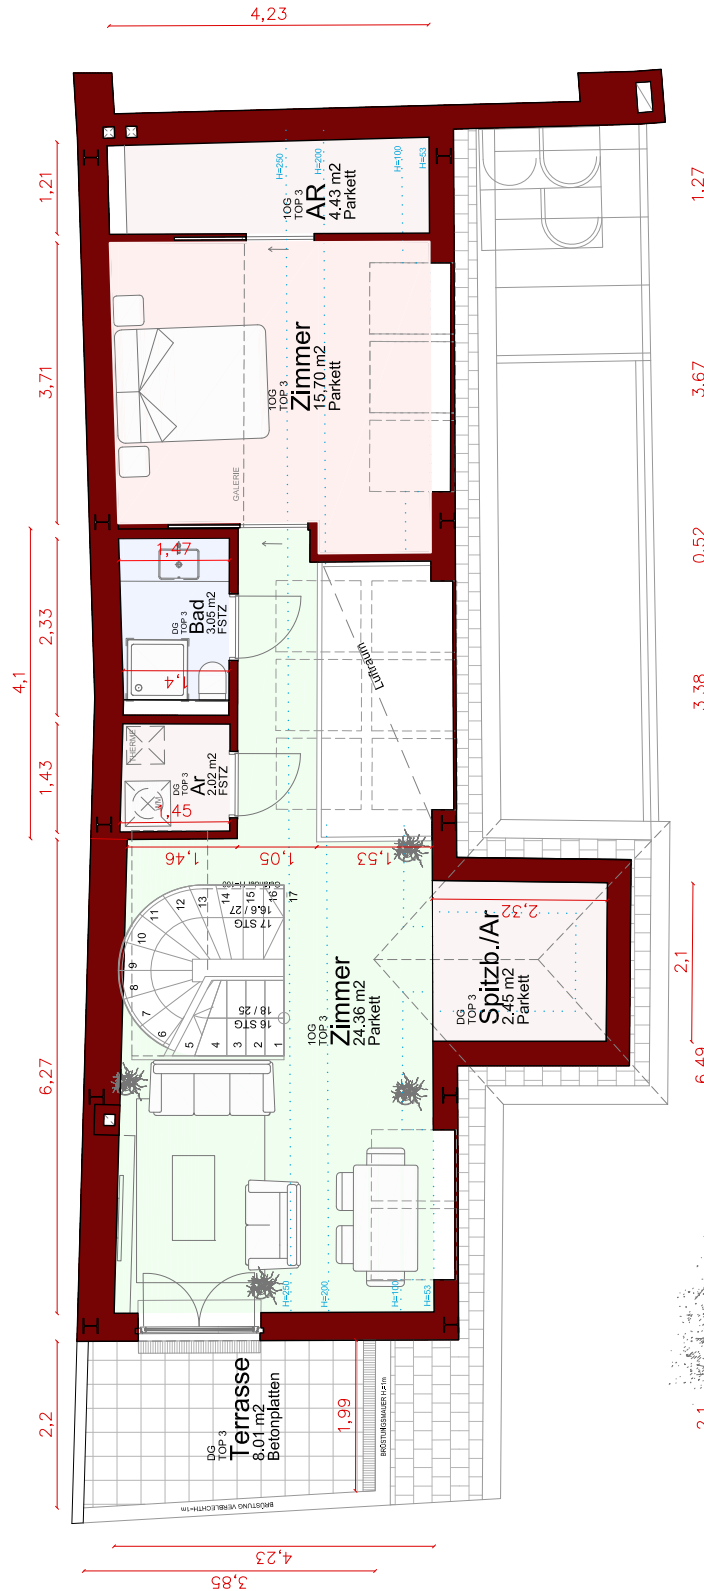

TOP 3  
214,20 m<sup>2</sup>

TOP 3 TERRASSEN  
32,62 m<sup>2</sup>

TOP 3 WEG + GARTEN  
49,48 m<sup>2</sup>

**PRO CONSULT**

ProjektConsult und Baumanagement GmbH.  
1070 Wien, Siebensterngasse 19/2.Stock  
Phone: +43 (1) 524 72 72 eMail: office@projektconsult.at

## HAUS LANDSTRASSER HAUPTSTRASSE 64,A-1030WIEN TOP 3 - GRUNDRISS 2.OBERGESCHOSS

MAßSTAB

1:100

GEZEICHTNET

ALONSO/MARTINEZ

DATUM

09 / 08 / 2016

PLANNUMMER

-