


2.OBERGESCHOSS

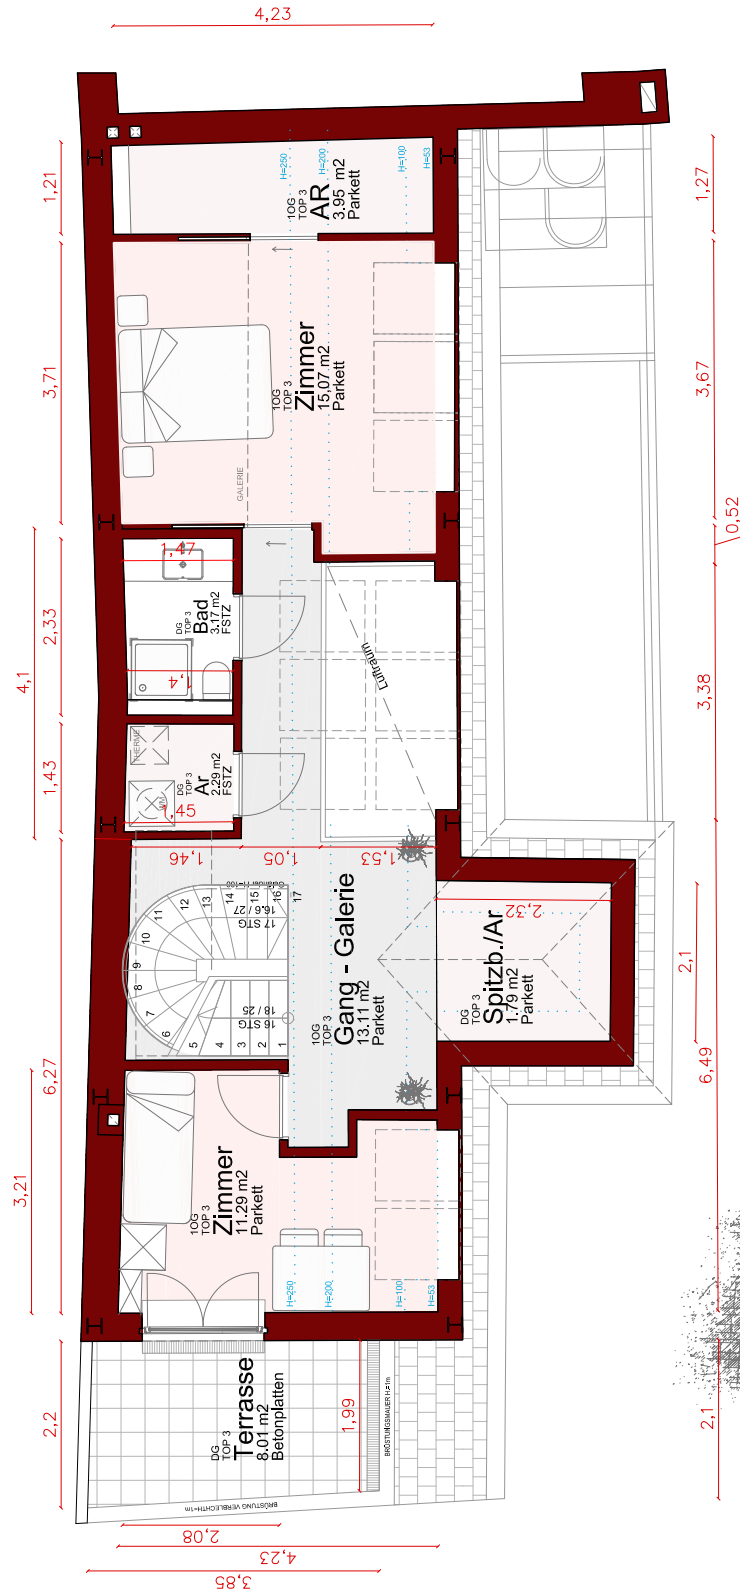

TOP 3 - v 1.1
212,78 m²

TOP 3 TERRASSEN
32,46 m²

TOP 3 WEG + GARTEN
29,36 m²

PRO CONSULT

ProjektConsult und Baumanagement GmbH.
1070 Wien, Siebensterngasse 19/2.Stock
Phone: +43 (1) 524 72 72 eMail: office@projektconsult.at

HAUS LANDSTRASSER HAUPTSTRASSE 64,A-1030WIEN
TOP 3 - GRUNDRISS 2.OBERGESCHOSS

MAßSTAB

1:100

GEZEICHTNET

ALONSO/MARTINEZ

DATUM

23 / 11 / 2016

PLANNUMMER

-