
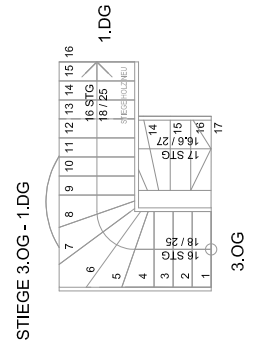


1.DACHGESCHOSS

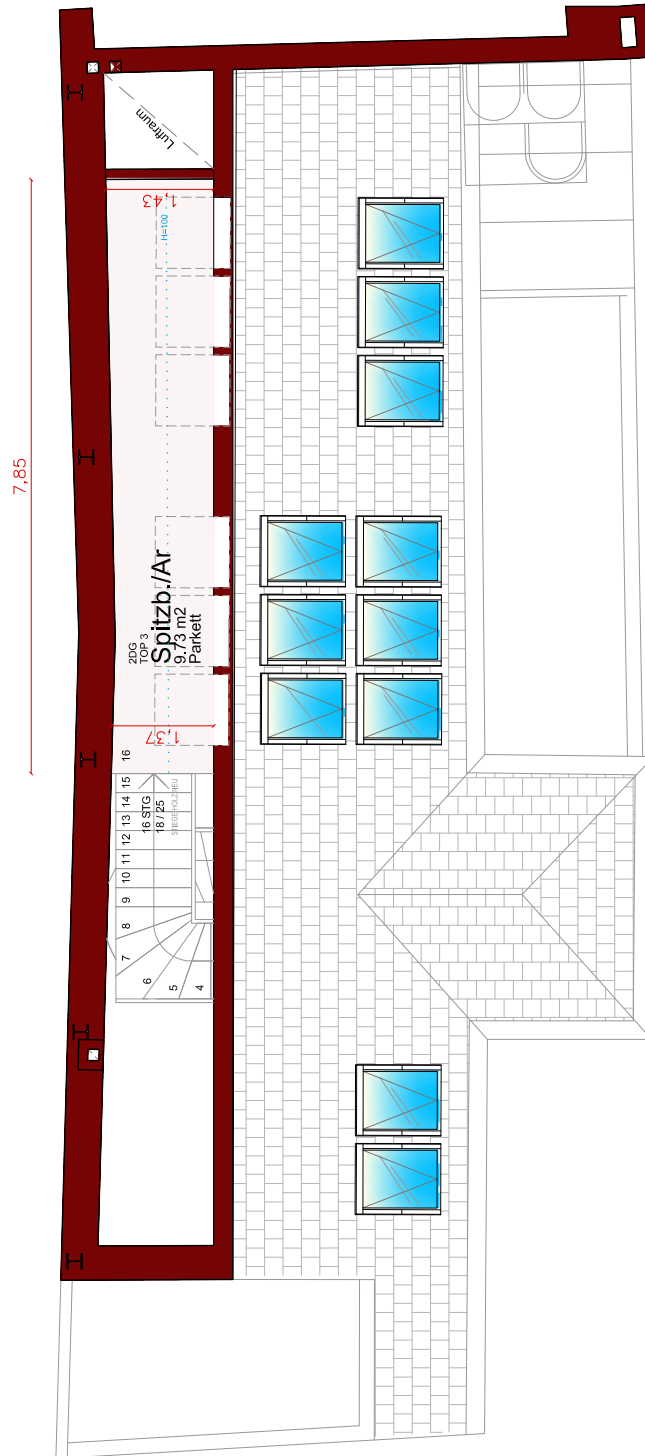

TOP 3	213,50 m ²
TOP 3 TERRASSEN	32,46 m ²
TOP 3 WEG + GARTEN	29,36 m ²

PRO CONSULT ProjektConsult und Baumanagement GmbH. 1070 Wien, Siebensterngasse 19/2.Stock Phone: +43 (1) 524 72 72 eMail: office@projektconsult.at	HAUS LANDSTRASSER HAUPTSTRASSE 64,A-1030WIEN TOP 3 - GRUNDRISS 1.DACHGESCHOSS		
	MAßSTAB 1:100	GEZEICHTNET ALONSO/MARTINEZ	DATUM 23 / 11 / 2016
PLANNUMMER -			